



ΕΦΗΜΕΡΙΣ ΤΗΣ ΚΥΒΕΡΝΗΣΕΩΣ

ΤΗΣ ΕΛΛΗΝΙΚΗΣ ΔΗΜΟΚΡΑΤΙΑΣ

ΤΕΥΧΟΣ ΤΕΤΑΡΤΟ **Αρ. Φύλλου 312**

8 Απριλίου 2003

ΠΕΡΙΕΧΟΜΕΝΑ

ΑΠΟΦΑΣΕΙΣ

ΑΠΟΦΑΣΕΙΣ

Αριθ. 1095001/10154/Β0010 (1)

Καθορισμός ορίων αιγιαλού, παραλίας και παλαιού αιγιαλού στη θέση «ΚΑΡΥΩΤΗΣ-ΚΑΛΑΜΙΣΙΑ» Δήμου Ερμούπολης νήσου Σύρου.

Ο ΥΦΥΠΟΥΡΓΟΣ ΟΙΚΟΝΟΜΙΑΣ ΚΑΙ ΟΙΚΟΝΟΜΙΚΩΝ

Έχοντας υπόψη:

1. Τις διατάξεις της παρ. 2 του άρθρου 34 του Ν. 2971/2001 περί αιγιαλού και παραλίας, σύμφωνα με τις οποίες οι εκκρεμείς υποθέσεις που αφορούν τον καθορισμό αιγιαλού και παραλίας εξακολουθούν να διέπονται από τις ισχύουσες μέχρι την έναρξη ισχύος του νόμου αυτού διατάξεις.

2. Την 252/2002 γνωμοδότηση του Νομικού Συμβουλίου του Κράτους.

3. Τις διατάξεις του Α.Ν. 2344/40.

4. Τις διατάξεις του άρθρου 3 του Ν. 2971/2001.

5. Τις διατάξεις του Π.Δ. 551/88 «Οργάνωση Νομαρχιών-Οργάνωση Οικονομικών Υπηρεσιών» (ΦΕΚ 259 τ.Α΄).

6. Τις διατάξεις του Ν. 2218/94 «περί ίδρυσης Νομαρχιακής Αυτοδιοίκησης κ.λ.π.» (ΦΕΚ 90 τ.Α΄).

7. Τις διατάξεις του άρθρου 14 του Ν. 2399/96 «Υλοποίηση της εισοδηματικής πολιτικής έτους 1996 για μισθούς και συντάξεις και άλλες διατάξεις» (ΦΕΚ 90 τ.Α΄), με το οποίο καταργήθηκαν οι θέσεις των Περιφερειακών Διευθυντών και οι αρμοδιότητές τους περιήλθαν στο Γενικό Γραμματέα της Περιφέρειας.

8. Τις διατάξεις των παραγράφων 2 και 6 του άρθρου 1 του Ν. 2503/97 «Διοίκηση, Οργάνωση, Στελέχωση της Περιφέρειας, ρύθμιση θεμάτων για την Τοπική Αυτοδιοίκηση και άλλες διατάξεις» (ΦΕΚ 107 τ.Α΄), σύμφωνα με τις οποίες οι Περιφερειακές Υπηρεσίες του Υπουργείου Οικονομικών, που συγκροτούσαν την Περιφερειακή Διοίκηση του Νομού ή της Νομαρχίας, δεν υπήχθησαν στην ενιαία οργανική μονάδα της Περιφέρειας, ούτε καταργήθηκαν, αλλά αποτελούν από 1.9.1997, Υπηρεσίες του Υπουργείου Οικονομικών.

9. Το 28979/31.7.1997 έγγραφο της Δ/νσης Διοίκησης του Υπουργείου Εσωτερικών, Δημ. Διοίκησης και Αποκέντρωσης, σύμφωνα με το οποίο οι αρμοδιότητες του Γενικού Γραμματέα της Περιφέρειας σε θέματα Υπηρεσιών του Υπουργείου Οικονομικών, μεταφέρονται από 1.9.1997 στον Υπουργό Οικονομικών.

10. Την 1100383/1330/Α0006/31.10.2001 (ΦΕΚ 1485/τ.Β΄/31.10.2001) κοινή απόφαση του Πρωθυπουργού και Υπουργού Οικονομικών «περί καθορισμού αρμοδιοτήτων των Υφυπουργών Οικονομικών».

11. Την 1115093/1378/Α0006/17.12.2001 (ΦΕΚ 1720/τ.Β΄/21.12.2001) απόφαση του Υφυπουργού Οικονομικών περί μεταβίβασης αρμοδιοτήτων στο Γενικό Γραμματέα, στους Γενικούς Διευθυντές κ.τ.λ. του Υπουργείου Οικονομικών, καθώς και την 1041136/468/Α0006/8.5.2002 απόφαση του Υφυπουργού Οικονομίας και Οικονομικών, με την οποία τροποποιείται και συμπληρώνεται η προηγούμενη απόφαση.

12. Την από 17.5.2002 έκθεση της Επιτροπής καθορισμού των ορίων αιγιαλού, παραλίας και παλαιού αιγιαλού στη θέση «ΚΑΡΥΩΤΗΣ ΚΑΛΑΜΙΣΙΑ ΣΥΡΟΥ» και το από Μάϊο 2001 τοπογραφικό διάγραμμα, κλίμακας: 1:500 το οποίο έχει συνταχθεί από τον Εμμανουήλ Φλουρή, τοπογράφο μηχανικό σε 1 πινακίδα και θεωρήθηκε την 17.5.02 από τη Βικτωρία Λεμποτέση, τοπογράφο μηχανικό της Κτηματικής Υπηρεσίας Ν. Κυκλάδων.

13. Το Φ544.5/544/02/23.9.02 έγγραφο Γενικού Επιτελείου Ναυτικού, αποφασίζουμε:

Επικυρώνουμε την από 17.5.2002 έκθεση της Επιτροπής καθορισμού των ορίων αιγιαλού, παραλίας και παλαιού αιγιαλού στη θέση ΚΑΡΥΩΤΗΣ, ΚΑΛΑΜΙΣΙΑ Δήμου Ερμούπολης νήσου Σύρου και το από Μάϊο 2001 τοπογραφικό διάγραμμα, κλίμακας 1:500 το οποίο έχει συνταχθεί από τον Εμμανουήλ Φλουρή τοπογράφο μηχανικό σε 1 πινακίδα και θεωρήθηκε την 17.5.02 από τη Βικτωρία Λεμποτέση, τοπογράφο μηχανικό της Κτηματικής Υπηρεσίας Ν. Κυκλάδων.

Στο τοπογραφικό αυτό διάγραμμα, καθορίσθηκε η οριογραμμή του αιγιαλού με κόκκινη συνεχή πολυγωνική γραμμή, με στοιχεία 1,2,3,................16,17,18.

Η οριογραμμή της παραλίας με κίτρινη συνεχή πολυγωνική γραμμή, με στοιχεία 1',2',3'........................16',17',18'.

Αποφαίνεται ότι υπάρχει παλαιός αιγιαλός, ο οποίος εμφανίζεται στο τοπογραφικό διάγραμμα με μπλε συνεχή πολυγωνική γραμμή με στοιχεία Π1,Π2,......ΠΕ6.

Η απόφαση αυτή μαζί με την έκθεση της Επιτροπής και το τοπογραφικό διάγραμμα, να δημοσιευθούν στην Εφημερίδα της Κυβερνήσεως.

Αθήνα, 10 Φεβρουαρίου 2003

Με εντολή Υφυπουργού
Ο Γενικός Διευθυντής Δημ. Περιουσίας και Εθν. Κληρ/των
ΣΠΥΡΟΣ ΣΤΑΘΗΣ

ΕΚΘΕΣΗ ΕΠΙΤΡΟΠΗΣ ΚΑΘΟΡΙΣΜΟΥ ΤΩΝ ΟΡΙΩΝ ΤΟΥ ΑΙΓΙΑΛΟΥ (ΑΡΘΡΟ 3 Ν. 2971/19.12.2001)

Για τον καθορισμό των ορίων του αιγιαλού που γίνεται για πρώτη φορά στη θέση «Καριώτης-Καλαμίσια», Δήμου Ερμούπολης, Ν. Σύρου.

Στην Σύρο, σήμερα 17.5.2002, οι υπογεγραμμένοι:

1. ΣΤΕΛΙΟΣ ΣΕΖΕΝΙΑΣ, Προϊστάμενος της Κτηματικής Υπηρεσίας του Νομού Κυκλάδων, ως πρόεδρος,

2. ΛΕΜΠΟΤΕΣΗ ΒΙΚΤΟΡΙΑ, Τοπογράφος Μηχανικός της Κτηματικής Υπηρεσίας Ν. Κυκλάδων, ως μέλος

3. ΑΓΗΣΙΛΑΟΣ ΜΑΝΗΣ, Υπολιμενάρχης Σύρου, ως αναπληρωτής του κωλυομένου τακτικού μέλους,

Τα μέλη της Επιτροπής:

1. ΚΑΛΛΙΟΠΗ ΚΑΡΔΑΜΙΤΣΗ, Διευθύντρια της Διεύθυνσης Πολεοδομίας Νομαρχιακής Αυτοδιοίκησης Ν. Κυκλάδων και

2. ΕΜΜΑΝΟΥΗΛ ΚΑΛΑΒΡΟΣ, Διευθυντής Χωροταξίας και Περιβάλλοντος της Γενικής Γραμματείας Περιφέρειας Ν. Κυκλάδων αν και προσκλήθηκαν με την /2002 Πρόσκληση του Προέδρου δεν παρευρέθησαν

αποτελούντες την επιτροπή καθορισμού των ορίων του αιγιαλού δυνάμει του άρθρου 100 του Π.Δ. 284/88 όπως αυτό τροποποιήθηκε με τις διατάξεις του άρθρου 3 του Ν. 2971/19.12.2001 «περί αιγιαλού και παραλίας», σε συνδυασμό με την 953/30.1.2002 απόφαση Οικονομικής Επιθεώρησης Ανατολικής Αττικής «περί ορισμού μελών Επιτροπής Καθορισμού ορίων αιγιαλού και παραλίας, μεταβήκαμε επί τόπου στην προαναφερθείσα περιοχή και λαβόντες υπ' όψη:

1. Την από 5.6.2001 αίτηση καθορισμού του Εμμανουήλ Φλουρή των ορίων του αιγιαλού στην εν λόγω θέση.

2. Το τοπογραφικό, υψομετρικό και κτηματολογικό διάγραμμα το οποίο συντάχθηκε τον Μάιο 2001 από τον Εμμανουήλ Φλουρή, Τοπογράφο Μηχανικό, σε μία πινακίδα σε κλίμακα 1:500, ελέγχθηκε επιτόπου για την ακρίβεια της αποτύπωσης την 17.5.2002 από την Λεμποτέση Βικτωρία, Τοπογράφο Μηχανικό της Κτηματικής Υπηρεσίας Ν. Κυκλάδων και θεωρήθηκε την ίδια ημερομηνία από την ίδια.

3. Τις διατάξεις του Ν. 2971/2001 «Αιγιαλός, παραλία και άλλες διατάξεις» όπως αυτός ισχύει & τον Ν. 1337/83 καθώς και την προς αυτόν σχετική Δικαστηριακή και Διοικητική Νομολογία.

4. Το 544.5/715/01/20.9.2001 έγγραφο του ΓΕΝ/Α2-Ιε.

5. Την από την επιτόπια μετάβαση σχηματισθείσα αντίληψη περί του πλάτους της βρεχόμενης ζώνης της ξηράς και λοιπών συναφών στοιχείων δηλαδή:

α) Η μορφολογία της ακτής είναι βραχώδης και μόνο στο βόρειο καθώς και στο νότιο μέρος εμφανίζονται περιοχές από άμμο και βότσαλα.

β) Η κλίση του εδάφους κυμαίνεται μεταξύ 20%-70%.

γ) Το ανάπτυγμα του πελάγους αρχίζει σε απόσταση 300 μέτρων περίπου από την ακτογραμμή, ενώ σε απόσταση 120 μέτρων από αυτή υπάρχει η νήσος Δίδυμη.

δ) Η περιοχή επηρεάζεται από ανέμους βόρειων -βορειοανατολικών διευθύνσεων, αποφασίζουμε:

1. Καθορίζουμε επί του ανωτέρω τοπογραφικού διαγράμματος:

α) Την οριογραμμή του αιγιαλού με κόκκινη συνεχή πολυγωνική γραμμή και στοιχεία 1, 2 ,3, ... 16, 17, 18.

β) Η οριογραμμή της παραλίας με κίτρινη συνεχή πολυγωνική γραμμή και στοιχεία 1', 2', 3', ... 16', 17', 18'.

Αποφαινόμαστε ότι υφίσταται παλαιός αιγιαλός, ο οποίος σημειώνεται με μπλε συνεχή πολυγωνική γραμμή και στοιχεία Π1, Π2, ... Π6.

2. Η ζώνη παραλίας έχει πλάτος 10 μ. διότι διαφορετικά δεν εξυπηρετούνται οι σκοποί του άρθρου 1 παρ. 2 του Ν. 2971/2001.

3. Δεν εξαιρούνται τα κτίσματα που βρίσκονται στη ζώνη παραλίας.

Η Επιτροπή

Ο Πρόεδρος	Τα Μέλη
ΣΤΕΛΙΟΣ ΣΕΖΕΝΙΑΣ	ΒΙΚΤΩΡΙΑ ΛΕΜΠΟΤΕΣΗ
	ΑΓΗΣΙΛΑΟΣ ΜΑΝΗΣ

ΤΟΠΟΓΡΑΦΙΚΟ ΔΙΑΓΡΑΜΜΑ ΠΡΟΣ ΚΑΘΟΡΙΣΜΟ ΑΙΓΙΑΛΟΥ ΚΑΙ ΠΑΡΑΛΙΑΣ

ΠΡΟ ΙΔΙΟΚΤΗΣΙΑΣ ΚΛΗΡΟΝΟΜΩΝ ΣΙΜΟΥ ΗΛΙΑ ΚΟΝΤΙΖΑ

ΣΤΗ ΠΕΡΙΟΧΗ ΚΑΡΙΩΤΗΣ - ΚΑΛΑΜΙΣΙΑ ΔΗΜΟΥ ΕΡΜΟΥΠΟΛΗΣ

ΚΛΙΜΑΞ 1:500
ΙΣΟΔΙΑΣΤΑΣΗ 1.0 Μ

ΕΠΑΛΗΘΕΥΤΗΚΕ ΚΑΙ ΘΕΩΡΗΘΗΚΕ ΣΤΟ ΠΕΔΙΟ ΓΙΑ ΤΗΝ ΑΚΡΙΒΕΙΑ ΤΗΣ ΑΠΟΤΥΠΩΣΗΣ
ΣΥΡΟΣ 17/5/2002
Τ.Υ.Σ.
ΛΕΜΠΟΤΕΣΗ ΒΙΚΤΩΡΙΑ
Τοπογράφος Μηχανικός

ΓΡΑΜΜΗ ΑΙΓΙΑΛΟΥ
ΓΡΑΜΜΗ ΠΑΡΑΛΙΑΣ
ΓΡΑΜΜΗ ΠΑΛ. ΑΙΓ.

ΣΥΝΟΔΕΥΕΙ ΤΗΝ ΑΠΟ 17-05-2002 ΕΚΘΕΣΗ ΤΗΣ ΕΠΙΤΡΟΠΗΣ

ΥΠΟΜΝΗΜΑ
ξηρολιθια
πρανη
σταση
ματρα
βραχια
αμμουδια - βότσαλα

ΠΑΡΑΤΗΡΗΣΗ
Οι συντεταγμένες του διαγράμματος είναι της προβολής HATT του κέντρου φύλλου με φ=37 15 και λ=+1 15 απ Αθήνα
Τα υψόμετρα ελήφθησαν από την επιφάνεια της θαλάσσης

Η ΕΠΙΤΡΟΠΗ

Ο ΠΡΟΕΔΡΟΣ
Τ.Υ.
ΣΤΕΛΙΟΣ ΣΕΞΕΝΙΑΣ

ΤΑ ΜΕΛΗ
1. Τ.Υ.
ΛΕΜΠΟΤΕΣΗ ΒΙΚΤΩΡΙΑ
ΤΟΠΟΓΡΑΦΟΣ ΜΗΧΑΝΙΚΟΣ
2. Τ.Υ.
ΑΓΗΣΙΛΑΟΣ ΜΑΝΗΣ
ΥΠΟΛΙΜΕΝΑΡΧΗΣ ΣΥΡΟΥ

ΣΥΡΟΣ ΜΑΙΟΣ 2001
Ο ΣΥΝΤΑΞΑΣ ΜΗΧΑΝΙΚΟΣ




ΑΚΡΙΒΕΣ ΑΝΤΙΓΡΑΦΟ 21-11-02

Δημοτικός δρόμος ασφαλτοστρωμένος

ΔΗΜΟΣΙΟ ΚΤΗΜΑ

ΑΠΟΣΠΑΣΜΑ ΧΑΡΤΟΥ ΓΥΣ ΚΛ. 1:50.000
Ν. ΣΥΡΟΣ
ΕΡΜΟΥΠΟΛΙΣ
Λιμήν Σύρου

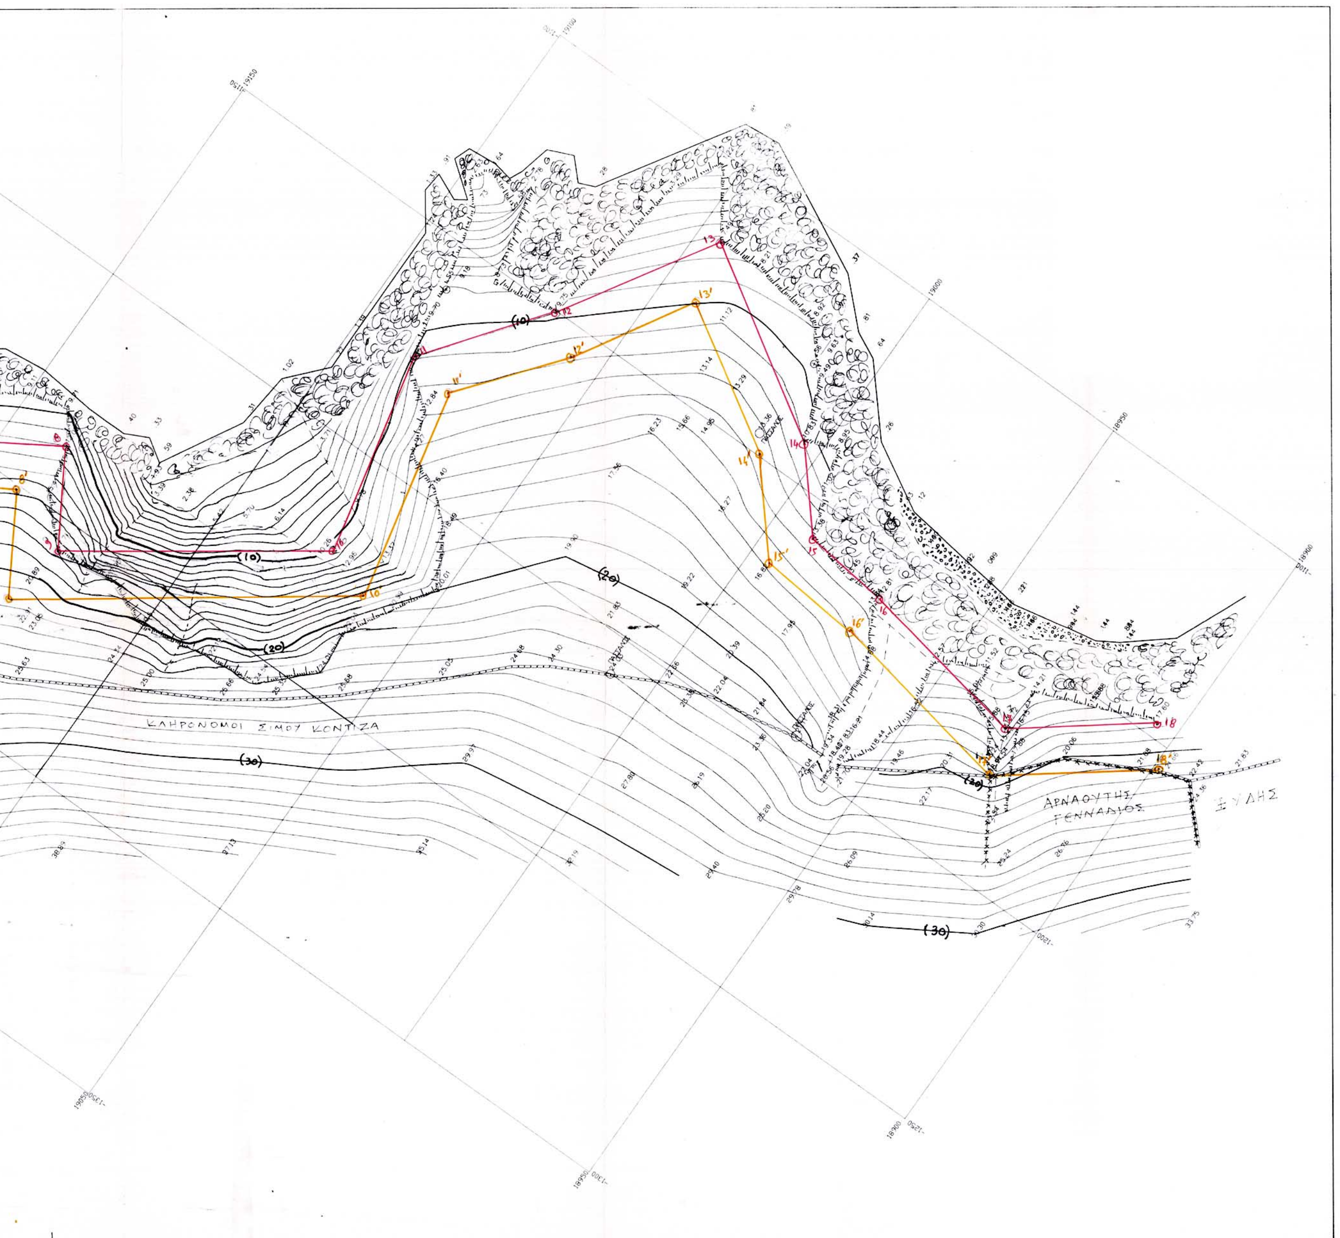

ΓΡΑΜΜΗ ΑΙΓΙΑΛΟΥ

Α/Α	X	Y	S
1	-1381,11	19299,02	39.409
2	-1371,82	19260,72	30.166
3	-1351,46	19238,46	37.587
4	-1325,87	19210,93	46,029
5	-1283,33	19193,36	12,069
6	-1278,06	19182,50	18,558
7	-1260,80	19175,41	45,665
8	-1236,58	19136,51	23,267
9	-1256,98	19124,79	50,773
10	-1221,38	19075,54	46,439
11	-1175,96	19085,21	32,220
12	-1150,49	19065,47	39,768
13	-1116,54	19044,76	47,463
14	-1141,58	19004,44	21,487
15	-1157,88	18990,44	19,836
16	-1159,50	18970,67	39,544
17	-1166,93	18931,63	33,629
18	-1146,51	18905,11	

ΓΡΑΜΜΗ ΠΑΡΑΛΙΑΣ

Α/Α	X	Y	S
1'	-1390,83	19296,66	41,98
2'	-1380,93	19255,87	32,77
3'	-1358,81	19231,68	39,81
4'	-1331,71	19202,52	44,41
5'	-1290,66	19185,57	12,06
6'	-1285,39	19174,70	17,85
7'	-1268,88	19167,91	33,28
8'	-1250,76	19139,99	24,06
9'	-1271,55	19127,87	78,65
10'	-1224,85	19064,57	47,48
11'	-1178,41	19074,46	28,14
12'	-1156,18	19057,22	30,25
13'	-1130,35	19041,47	35,84
14'	-1149,26	19011,02	24,05
15'	-1167,51	18995,35	23,41
16'	-1169,42	18972,02	43,48
17'	-1177,59	18929,31	38,11
18'	-1154,46	18899,04	

ΣΥΝΤΕΤΑΓΜΕΝΕΣ ΣΤΑΣΕΩΝ

Α/Α	X	Y	H
S1	-1320,366	19494,855	23,89
S17	-1361,44	18986,026	58,863
S2	-1402,598	19313,824	29,667
S3	-1340,71	19246,718	11,515
S4	-1284,247	19209,669	11,849
S5	-1160,178	19088,029	9,185
S6	-1126,386	19012,365	9,637

ΓΡΑΜΜΗ ΠΑΛΑΙΟΥ ΑΙΓΙΑΛΟΥ

Α/Α	X	Y	S
Π1	-1.430,09	19.311,77	24,48
Π2	-1.415,11	19.292,41	23,08
Π3	-1.404,23	19.272,06	23,02
Π4	-1.387,32	19.256,44	15,32
Π5	-1.372,10	19.254,70	13,67
Π6	-1.360,18	19.248,00	

ΕΘΝΙΚΟ ΤΥΠΟΓΡΑΦΕΙΟ
Για τεχνικούς λόγους στο σχεδιάγραμμα έγινε σμίκρυνση κατά ποσοστό 30%

Αριθ. 1004842/512/Β0010 (2)

Καθορισμός ορίων αιγιαλού και παραλίας στη θέση «ΑΛΕΞΗΣ», Κοινότητας Τρικερίου, Νομού Μαγνησίας.

Ο ΥΦΥΠΟΥΡΓΟΣ ΟΙΚΟΝΟΜΙΑΣ ΚΑΙ ΟΙΚΟΝΟΜΙΚΩΝ

Έχοντας υπόψη:

1. Τις διατάξεις του Ν. 2971/2001 (ΦΕΚ 285 τ.Α'/ 19.12.2001) «περί αιγιαλού και παραλίας».

2. Τις διατάξεις του Ν.Δ. 439/70 «περί συμπληρώσεως των διατάξεων περί αιγιαλού».

3. Τις διατάξεις του Ν. 3200/55 «περί διοικητικής αποκεντρώσεως», όπως αυτές τροποποιήθηκαν και ισχύουν σήμερα με τα Ν.Δ. 532/70, Β.Δ. 704/70, Β.Δ. 705/70, Β.Δ. 192/72, Π.Δ. 71/84, Π.Δ. 347/86, Ν. 2026/92 και Π.Δ. 97/93.

4. Τις διατάξεις του άρθρου 19 παρ. 5 του Ν. 2344/95, του άρθρου 52 παρ. 6 Ν. 2218/94, του άρθρου 4 παρ. 7 του Ν. 2240/94, δυνάμει των οποίων αρμοδιότητες του Υπουργείου Οικονομικών που είχαν μεταβιβασθεί στους Νομάρχες, ανήκουν στον Περιφερειακό Δ/ντή, σε συνδυασμό με αυτές του άρθρου 14 παρ. 2 του Ν. 2399/96 με τις οποίες προβλέπεται η κατάργηση των θέσεων των Περιφερειακών Δ/ντών, οι αρμοδιότητες των οποίων περιέρχονται στο Γενικό Γραμματέα της Περιφέρειας και ασκούνται από τον Αναπληρωτή Περιφερειακό Δ/ντή.

5. Τις διατάξεις των παρ. 2 και 6 του άρθρου 1 του Ν. 2503/97 «Διοίκηση, Οργάνωση, Στελέχωση της Περιφέρειας, ρύθμιση θεμάτων για την Τοπική Αυτοδιοίκηση και άλλες διατάξεις» (ΦΕΚ 107 τ.Α') σύμφωνα με τις οποίες οι Περιφερειακές Υπηρεσίες του Υπουργείου Οικονομικών που συγκροτούσαν την Περιφερειακή Διοίκηση του Νομού ή Νομαρχία δεν καταργήθηκαν, αλλά αποτελούν από 1.9.1997 Υπηρεσίες του Υπουργείου Οικονομικών.

6. Το 28979/31.7.1997 έγγραφο της Δ/νσης Διοίκησης του Υπουργείου Εσωτερικών, Δημ. Διοίκησης και Αποκέντρωσης, σύμφωνα με το οποίο οι αρμοδιότητες του Γενικού Γραμματέα της Περιφέρειας σε θέματα Υπηρεσιών του Υπουργείου Οικονομικών, μεταφέρονται από 1.9.1997 στον Υπουργό Οικονομικών.

7. Την 1100383/1330/Α0006/31.10.2001 (ΦΕΚ 1485 τ.Β'/31.10.2001) κοινή απόφαση των Πρωθυπουργού και Υπουργού Οικονομικών,περί καθορισμού αρμοδιοτήτων των Υφυπουργών Οικονομικών.

8. Την 1115093/1378/Α0006/17.12:2001 (ΦΕΚ 1720 τ.Β'/21.12.2001) απόφαση του Υφυπουργού Οικονομικών, περί μεταβίβασης αρμοδιοτήτων στο Γενικό Γραμματέα, στους Γενικούς Δ/ντές κ.λπ. του Υπουργείου Οικονομικών και την 1041136/468/Α0006/02 απόφαση του Υφ/ργού Οικονομίας και Οικονομικών.

9. Την από 18.10.2002 έκθεση της Επιτροπής καθορισμού των ορίων αιγιαλού και παραλίας στη θέση «ΑΛΕΞΗΣ» Κοινότητας Τρικερίου Νομού Μαγνησίας και το από Αύγουστο 2002 τοπογραφικό διάγραμμα κλίμακας 1:500, το οποίο έχει συνταχθεί από την Μελίδου Αναστασία, τοπογρ. μηχ. σε (1) πινακίδα και θεωρήθηκε από την Χατζηπλή Βασιλική, τοπογράφο μηχ/κό της Κ.Υ.Ν. Μαγνησίας στις 18.10.02.

10. Το 5445/771/02Ξ/5.12.02 έγγραφο του Γενικού Επιτελείου Ναυτικού, αποφασίζουμε:

Επικυρώνουμε την από 18.10.2002 έκθεση της κατά το άρθρο 3 του Ν. 2971/2001 αρμόδιας Επιτροπής για τον καθορισμό των ορίων αιγιαλού και παραλίας στη θέση «ΑΛΕΞΗΣ» της Κοινότητας «ΤΡΙΚΕΡΙΟΥ» Νομού Μαγνησίας και το από Αύγουστο 2002 τοπογραφικό διάγραμμα κλίμακας 1-500, το οποίο έχει συνταχθεί από την Μελίδου Αναστασία, τοπογρ. μηχ/κό, σε (1) πινακίδα και θεωρήθηκε από την Χατζηπλή Βασιλική, τοπογρ. μηχανικό της Κτημ. Υπηρ. Νομού Μαγνησίας.

Στο τοπογραφικό αυτό διάγραμμα καθορίστηκε η οριογραμμή του αιγιαλού με κόκκινη συνεχή πολυγωνική γραμμή, με στοιχεία 1,2,3,4,5, έως και 25.

Η οριογραμμή της παραλίας με συνεχή κίτρινη πολυγωνική γραμμή, με στοιχεία 1',2',3',5',6' έως και 25'.

Η έκθεση αποφαίνεται ότι δεν υπάρχει παλαιός αιγιαλός.

Η παρούσα απόφαση μαζί με την έκθεση της Επιτροπής και το τοπογραφικό διάγραμμα, να δημοσιευθούν στην Εφημερίδα της Κυβερνήσεως.

Αθήνα, 12 Μαρτίου 2003

Με εντολή Υφυπουργού

Ο Γενικός Διευθυντής Δημ. Περιουσίας και Εθν. Κληρ/των

ΣΠΥΡΟΣ ΣΤΑΘΗΣ

ΕΚΘΕΣΗ

Επιτροπής καθορισμού των ορίων αιγιαλού, παραλίας, παλαιού αιγιαλού σύμφωνα με τα άρθρα 3, 4 & 5 του Ν. 2971/2001 Καθορισμός για πρώτη φορά των ορίων αιγιαλού κ.λπ. στην θέση «Αλέξης» της κοινότητας Τρικερίου Ν. Μαγνησίας.

Στο Βόλο σήμερα την 18.10.2002 οι υπογεγραμμένοι:

1. ΕΥΘΥΜΙΟΥ ΔΗΜΗΤΡΙΟΣ προϊστάμενος της Κτηματικής Υπηρεσίας Ν. Μαγνησίας, ως πρόεδρος.

2. ΠΙΤΣΟΥΛΑΚΗΣ ΑΝΤΩΝΙΟΣ Λιμενάρχης ΒΟΛΟΥ ως μέλος και,

3. ΧΑΤΖΗΠΛΗ ΒΑΣΙΛΙΚΗ, τοπογράφος μηχανικός της Κτηματικής Υπηρεσίας, ως μέλος.

4. ΜΑΓΓΟΣ ΒΑΪΟΣ, διευθυντής της Διεύθυνσης Πολεοδομίας Νομαρχιακής Αυτοδιοίκησης Ν. Μαγνησίας, ως μέλος.

5. ΜΠΟΜΠΟΡΙΔΗΣ ΧΡΗΣΤΟΣ, διευθυντής Χωροταξίας & Περιβάλλοντος της Γενικής Γραμματείας της περιφέρειας Θεσσαλίας, ως μέλος,

που αποτελούμε την επιτροπή καθορισμού των ορίων αιγιαλού, παραλίας και παλαιού αιγιαλού, σύμφωνα με τα άρθρα 3, 4 και 5 του Ν. 2971/ 2001 (Φ.Ε.Κ. 285/Δ'/ 19.12.2001) και της 1419/5.6.2002 απόφασης του Προϊσταμένου της Οικονομικής Επιθεώρησης Θεσσαλίας, μετά από αυτοψία στην παραπάνω περιοχή στις 18.10.2002 ύστερα από πρόσκληση του Προέδρου της επιτροπής με το 2487/17.10.2002 έγγραφο, αφού λάβαμε υπόψη:

1. Την από 27.8.2002 αίτηση του Γρόπα Νικόλαου με την οποία ζητείται ο καθορισμός του αιγιαλού και της παραλίας στην παραπάνω περιοχή,

2. Τις διατάξεις του Νόμου 2971/2001 (Φ.Ε.Κ. 285/Δ'/ 19.12.2001) και ειδικότερα τα άρθρα 4,5,6,7,8, και 9.

3. Το τοπογραφικό και υψομετρικό διάγραμμα της παραπάνω περιοχής με κλίμακα 1:500, που συντάχθηκε τον ΑΥΓΟΥΣΤΟ 2002 από την τοπογράφο μηχανικό Αναστασία Γ. Μελίδου σε μια (1) πινακίδα και ελέγχθηκε και θεωρήθηκε από την Βάσω Χατζηπλή, τοπογράφο μηχανικό της Κτηματικής Υπηρεσίας Ν. Μαγνησίας, στις 18.10.2002.

4. Την αντίληψη που σχηματίστηκε λαμβάνοντας υπόψη, ύστερα από αυτοψία τις φυσικές και λοιπές ενδείξεις που επηρεάζουν το πλάτος του αιγιαλού και της παραλίας και ειδικότερα:

α) τη γεωμορφολογία του εδάφους, αναφορικά με κατηγορίες υψηλών και χαμηλών ακτών, τη σύστασή του καθώς και το φυσικό όριο βλάστησης,

β) την ύπαρξη, τα όρια και το είδος παράκτιων φυσικών πόρων,

γ) Την εκτίμηση των μετεωρολογικών στοιχείων της περιοχής,

δ) τη μορφολογία του πυθμένα,

ε) τον τομέα ανάπτυξης κυματισμού σε σχέση με το μέτωπο της ακτής,

στ) την ύπαρξη τεχνικών έργων στην περιοχή, που νομίμως υφίστανται, αποφασίζουμε:

Καθορίζουμε στο παραπάνω τοπογραφικό διάγραμμα:

1. Την οριογραμμή του αιγιαλού με κόκκινη συνεχή πολυγωνική γραμμή 1, 2, 3,... έως και 25 της οποίας οι κορυφές εξασφαλίζονται με συντεταγμένες του κρατικού τριγωνομετρικού δικτύου.


2. Την οριογραμμή της παραλίας για την εξυπηρέτηση των σκοπών του άρθρου 1 παρ. 2 του Ν. 2971/2001 με κίτρινη συνεχή πολυγωνική γραμμή 1',2'3',5'6' ... έως και 25' της οποίας οι πλευρές είναι παράλληλες της γραμμής αιγιαλού σε απόσταση σταθερή 15,00 μ.

3. Αποφαινόμαστε ότι δεν υπάρχει παλαιός αιγιαλός.

Η Επιτροπή

Ο Πρόεδρος
ΔΗΜΗΤΡΙΟΣ ΕΥΘΥΜΙΟΥ

Τα Μέλη
ΑΝΤΩΝΙΟΣ ΠΙΤΣΟΥΛΑΚΗΣ
ΒΑΣΙΛΙΚΗ ΧΑΤΖΗΠΛΗ
ΒΑΪΟΣ ΜΑΓΓΟΣ
ΧΡΗΣΤΟΣ ΜΠΟΜΠΟΡΙΔΗΣ

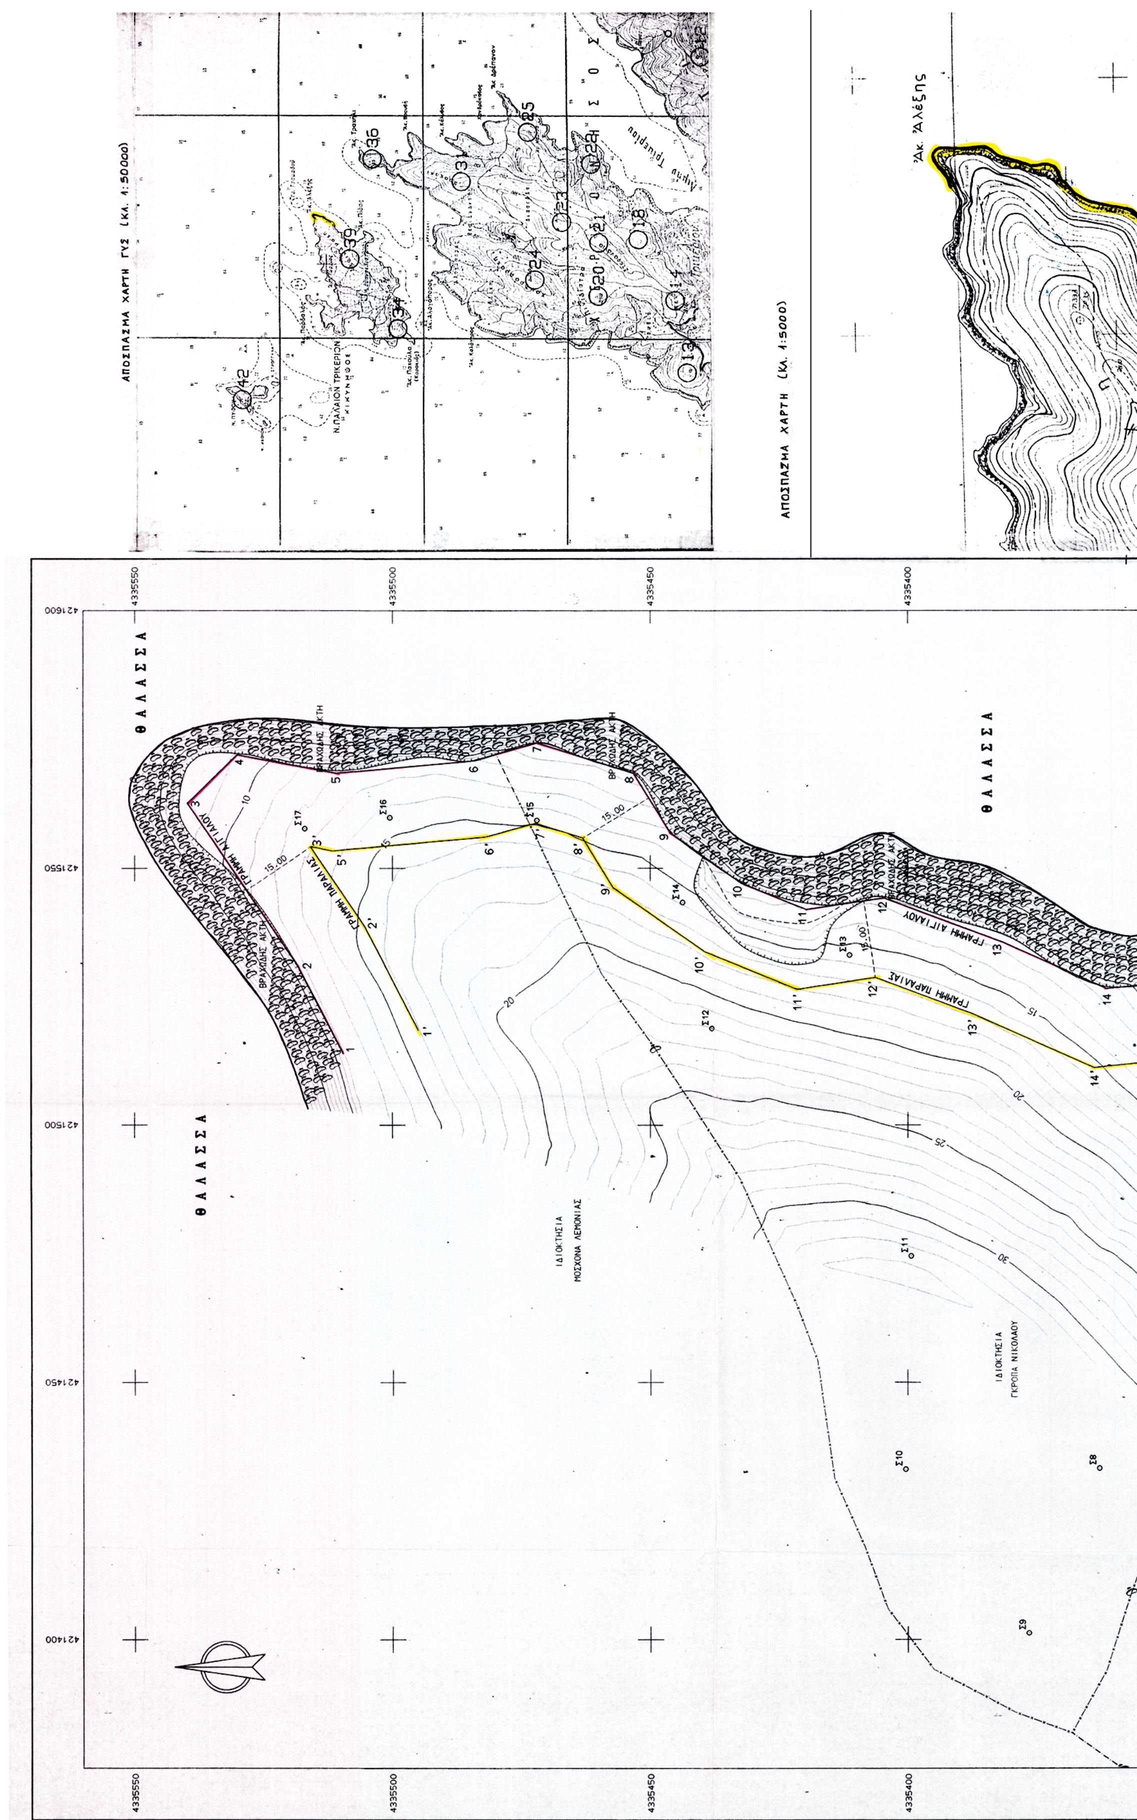
ΑΠΟΣΠΑΣΜΑ ΧΑΡΤΗ ΓΥΣ (ΚΛ. 1:50000)
Ν. ΠΑΛΑΙΟΝ ΤΡΙΚΕΡΙΟΝ
ΑΠΟΣΠΑΣΜΑ ΧΑΡΤΗ (ΚΛ. 1:5000)
Άκ. Άλέξης
ΘΑΛΑΣΣΑ
ΘΑΛΑΣΣΑ
ΘΑΛΑΣΣΑ
ΓΡΑΜΜΗ ΑΙΓΙΑΛΟΥ
ΓΡΑΜΜΗ ΠΑΡΑΛΙΑΣ
ΓΡΑΜΜΗ ΑΙΓΙΑΛΟΥ
ΓΡΑΜΜΗ ΠΑΡΑΛΙΑΣ
ΒΡΑΧΩΔΗΣ ΑΚΤΗ
ΙΔΙΟΚΤΗΣΙΑ
ΜΟΣΧΟΝΑ ΛΕΜΟΝΙΑΣ
ΙΔΙΟΚΤΗΣΙΑ
ΓΚΡΟΠΑ ΝΙΚΟΛΑΟΥ
15.00
4335550
4335500
4335450
4335400
421600
421550
421500
421450
421400

Ν. ΠΑΛΑΙΟΝ ΤΡΙΚΕΡΙΟΝ

ΙΔΙΟΚΤΗΣΙΑ ΣΠΑΝΟΔΗΜΟΥ ΚΩΝΣΤΑΝΤΙΝΟΥ

ΙΔΙΟΚΤΗΣΙΑ ΓΙΑΜΑΡΕΛΟΥ ΔΗΜΗΤΡΙΟΥ

ΙΔΙΟΚΤΗΣΙΑ ΑΓΝΩΣΤΟΥ

ΒΡΑΧΩΔΗΣ ΑΚΤΗ

ΓΡΑΜΜΗ ΠΑΡΑΛΙΑΣ

ΓΡΑΜΜΗ ΑΙΓΙΑΛΟΥ

ΘΑΛΑΣΣΑ

ΣΥΝΤΕΤΑΓΜΕΝΕΣ ΣΤΑΣΕΩΝ ΠΡΟΤΕΙΝΟΜΕΝΟΥ ΑΙΓΙΑΛΟΥ

ΣΤΑΣΗ	X	Y
Σ1	421541.373	4335329.212
Σ2	421540.105	4335346.151
Σ6	421461.870	4335336.657
Σ7	421427.656	4335263.020
Σ16	421559.745	4335500.575
Σ17	421557.614	4335516.997

- Τριγωνομετρική εξάρτηση από το κρατικό τριγωνομετρικό δίκτυο της Γεωγραφικής Υπηρεσίας Στρατού (Γ.Υ.Σ.)
  Κέντρο Φύλλου Χάρτου (Κ.Φ.Χ.) : L= 39 19' M = -0.15'
- Μέθοδος Αποτύπωσης: Ταχυμετρική
- Χρονολογία Αποτύπωσης : Αυγουστος 2002

ΥΠΟΜΝΗΜΑ

Προτεινόμενη γραμμή αιγιαλού

Προτεινόμενη γραμμή παραλίας

ΠΙΝΑΚΑΣ ΣΥΝΤΕΤΑΓΜΕΝΩΝ ΚΟΡΥΦΩΝ ΓΡΑΜΜΗΣ ΑΙΓΙΑΛΟΥ

ΚΟΡΥΦΗ	X	Y
1	421513.969	4335509.439
2	421531.019	4335518.291
3	421562.588	4335539.760
4	421572.038	4335530.119
5	421568.429	4335510.858
6	421570.752	4335484.694
7	421574.325	4335471.982
8	421568.365	4335453.234
9	421556.660	4335446.032
10	421547.039	4335432.357
11	421541.923	4335419.640
12	421544.180	4335404.672
13	421535.550	4335381.632
14	421526.561	4335361.552
15	421527.625	4335351.608
16	421534.245	4335345.812
17	421525.647	4335329.814
18	421504.950	4335318.314
19	421485.465	4335296.835
20	421466.406	4335281.439
21	421451.947	4335246.372
22	421454.954	4335230.087
23	421451.227	4335205.366
24	421441.682	4335182.260
25	421433.699	4335173.343

ΑΡΧΕΙΟ: AIG500.FPL

ΥΠΟΥΡΓΕΙΟ ΟΙΚΟΝΟΜΙΚΩΝ
ΚΤΗΜΑΤΙΚΗ ΥΠΗΡΕΣΙΑ Ν.ΜΑΓΝΗΣΙΑΣ

ΤΟΠΟΓΡΑΦΙΚΟ ΔΙΑΓΡΑΜΜΑ

ΚΑΘΟΡΙΣΜΟΥ ΟΡΙΩΝ ΑΙΓΙΑΛΟΥ - ΠΑΡΑΛΙΑΣ

ΠΕΡΙΟΧΗ: ΝΗΣΙ ΤΡΙΚΕΡΙ - "ΑΛΕΞΗΣ"
ΚΟΙΝΟΤΗΤΑ: ΤΡΙΚΕΡΙΟΥ
ΝΟΜΟΥ ΜΑΓΝΗΣΙΑΣ

ΕΝΔΙΑΦΕΡΟΜΕΝΟΣ
ΓΚΡΟΠΑΣ ΝΙΚΟΛΑΟΣ

ΑΝΑΔΟΧΟΣ ΜΕΛΕΤΗΤΗΣ	ΗΜΕΡΟΜΗΝΙΑ ΣΥΝΤΑΞΗΣ	ΥΠΟΓΡΑΦΗ
ΜΕΛΙΔΟΥ ΑΝΑΣΤΑΣΙΑ ΤΟΠΟΓΡΑΦΟΣ ΜΗΧΑΝΙΚΟΣ	ΑΥΓΟΥΣΤΟΣ 2002	

ΑΝΑΣΤΑΣΙΑ Γ. ΜΕΛΙΔΟΥ
Διπλ. Τοπογράφος Μηχανικός
ΑΡΙΣΤΟΤΕΛΕΙΟΥ ΠΑΝΕΠΙΣΤΗΜΙΟΥ ΘΕΣ/ΝΙΚΗΣ
ΜΕΛΟΣ Τ.Ε.Ε. - ΑΡΙΘ. ΜΗΤΡΩΟΥ 39562
ΙΩΛΚΟΥ 86 - ΒΟΛΟΣ

ΥΠΟΜΝΗΜΑ ΕΠΙΤΡΟΠΗΣ ΚΑΘΟΡΙΣΜΟΥ ΟΡΙΩΝ ΑΙΓΙΑΛΟΥ - ΠΑΡΑΛΙΑΣ

κόκκινη γραμμή - οριογραμμή Αιγιαλού
κίτρινη γραμμή - οριογραμμή Παραλίας

Το παρόν τοπογραφικό διάγραμμα συνοδεύει την απο 18-10-02 Εκθεση της επιτροπής καθορισμού ορίων Αιγιαλού και Παραλίας

Οι κορυφογραμμές εξασφαλίζονται όπως σημειώνεται στο διάγραμμα από συντεταγμένες του Κρατικού Δικτύου (EGSA'87)
Καθορίζεται Ζώνη Παραλίας πλάτους 15.00μ.

Η ΕΠΙΤΡΟΠΗ

Ο ΠΡΟΕΔΡΟΣ
ΠΡ/ΝΟΣ ΤΗΣ ΚΤΗΜΑΤΙΚΗΣ ΥΠΗΡΕΣΙΑΣ Ν.ΜΑΓΝΗΣΙΑΣ

ΤΑ ΜΕΛΗ
1. Ο ΔΗΜΑΡΧΟΣ ΒΟΛΟΥ
2. Ο ΜΗΧ/ΚΟΣ ΤΗΣ Κ.Υ
3. Δ/ΝΤΗΣ ΠΕΧΩΠΕ ΤΗΣ Ν.Α.ΜΑΓΝΗΣΙΑΣ
4. Δ/ΝΤΗΣ ΧΩΡΟΤ. & ΠΕΡΙΒΑΛ. ΤΗΣ ΓΕΝ. ΓΡΑΜΜ. ΠΕΡΙΦΕΡΕΙΑΣ ΘΕΣΣΑΛΙΑΣ

ΘΕΩΡΗΘΗΚΕ
για την ακρίβεια της αποτύπωσης
Βόλος 18 / 10/2002

ΕΛΛΗΝΙΚΗ ΔΗΜΟΚΡΑΤΙΑ

Ο ΜΗΧ/ΚΟΣ ΤΗΣ Κ.Υ. Ν.ΜΑΓΝΗΣΙΑΣ
ΧΑΤΖΗΠΛΗ ΒΑΣΙΛΙΚΗ
ΤΟΠΟΓΡΑΦΟΣ ΜΗΧΑΝΙΚΟΣ

ΤΡΙΓΩΝΟΜΕΤΡΙΚΗ ΕΞΑΡΤΗΣΗ: ΚΡΑΤΙΚΟ ΤΡΙ/ΜΕΤΡΙΚΟ ΔΙΚΤΥΟ
ΥΨΟΜΕΤΡΙΚΗ ΑΦΕΤΗΡΙΑ : ΘΑΛΑΣΣΑ
ΜΕΘΟΔΟΣ ΑΠΟΤΥΠΩΣΗΣ : ΤΑΧΥΜΕΤΡΙΚΗ
ΧΡΟΝΟΛΟΓΙΑ ΑΠΟΤΥΠΩΣΗΣ : ΑΥΓΟΥΣΤΟΣ 2002

ΚΛΙΜΑΚΑ		ΑΡ. ΣΧΕΔΙΟΥ
1:500		
ΙΣΟΔΙΑΣΤΑΣΗ 1.00		